


ANUNT PUBLIC

CONSULTARE ASUPRA PROPUNERILOR PRELIMINARE PLAN URBANISTIC ZONAL

**” OPERATIUNI CADASTRALE SI NOTARIALE-DEZMEMBRARE LOTURI , CAZASU,
TARLA 25, PARCELA 63/1 LOT1, P63/2 LOT1, PARCELELE 64/1,64/2,65,66,67 ,68-LOT1 “**

Terenul parcelei ce a generat PUZ este situat în intravilan, în partea de sud a Comunei Cazasu, județul Braila, și este delimitat la nord de DN 22 , la est de teren intravilan T25, la vest de teren intravilan T25 si la sud de canal irigatie.

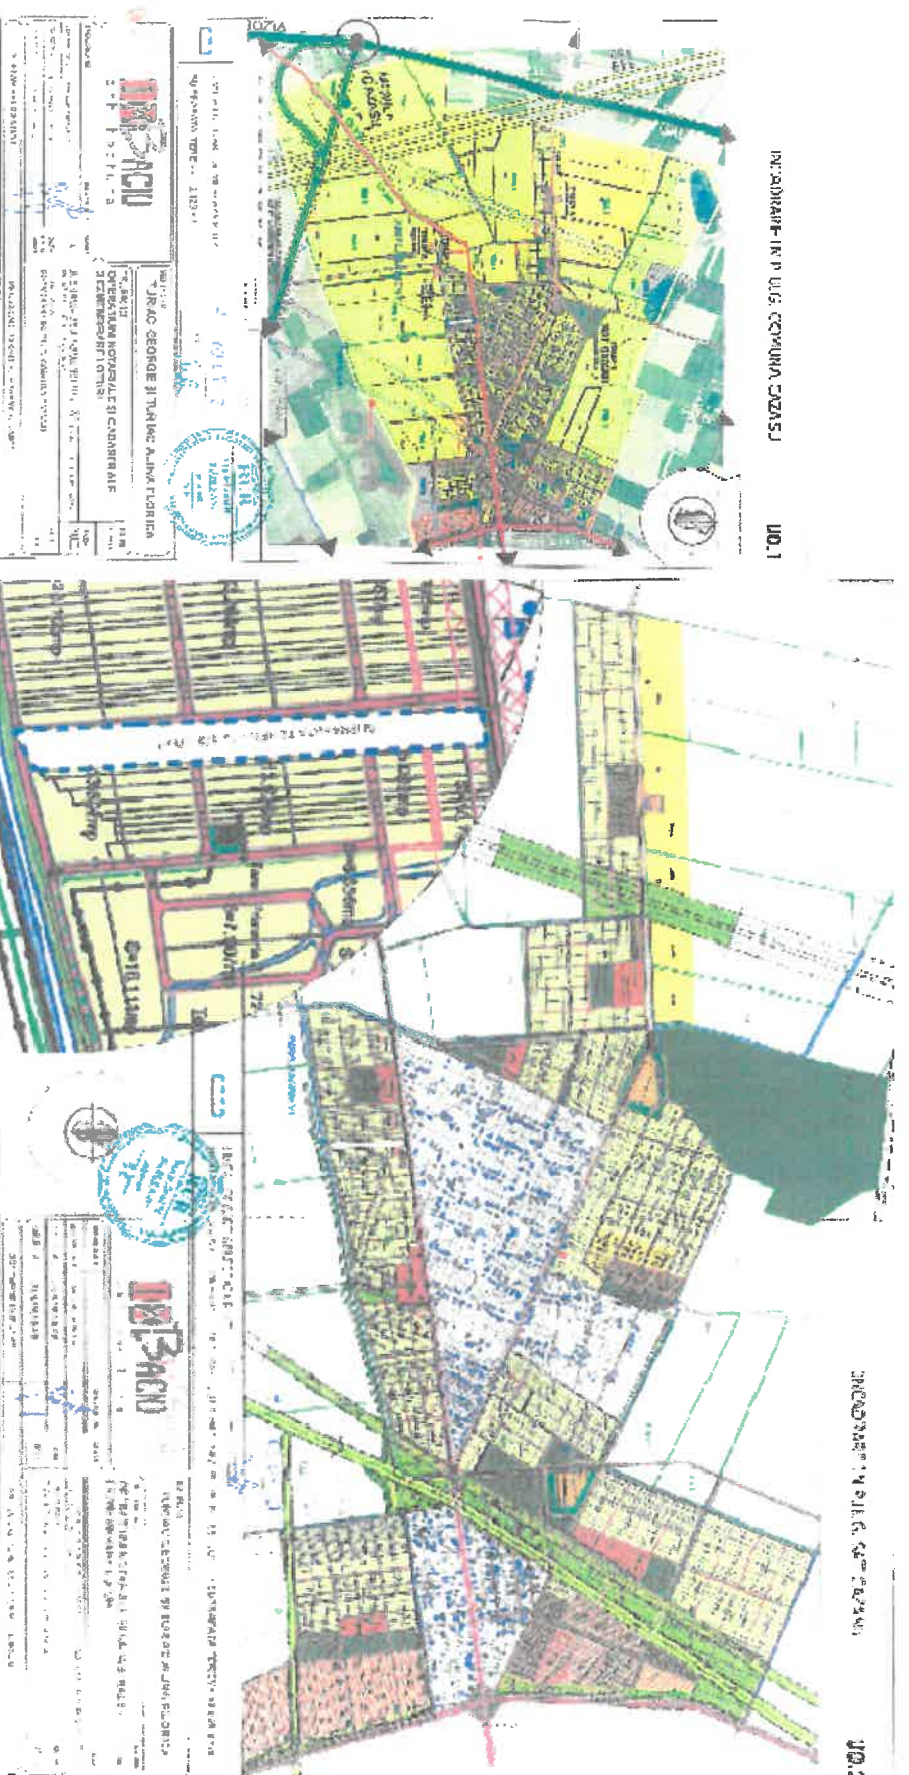

**Initiatori: TURAC GEORGE SI TURAC ALINA FLORICA
Elaborator : B.I.A. BARLEANU DORU**

**PUBLICUL ESTE INVITAT SA TRANSMITA OBSERVATIIL asupra documentelor
disponibile la sediul Primariei Cazasu , in perioada 20.07.2021-13.08.2021**

**PUBLICUL ESTE INVITAT SA PARTICIPE LA DEZBATEREA PUBLICA ce va avea
loc la sediul primariei Cazasu, in data de 16.08.2021, orele 11.00**

**Raspunsul la sugestiile transmise va fi pus la dispozitia publicului prin anunt la
sediul Primariei Comunei Cazasu si prin anunt publicat pe pagina de internet
<http://cazasu.ro/>**

**Persoane responsabile cu informarea si consultarea publicului: Primaria comunei Cazasu prin reprezentantul desemnat - Inspector,
Axani Adriana**

**Adresa: Primaria comunei Cazasu, sos. Ramnicu Sarat, nr. 211, telefon: 0239/695369 e-mail: www.comunacazasu.ro
Implicarea publicului in monitorizarea implementarii P.U.Z cf. Legii 544/2001**